MOD.12C)

ISTITUTO COMPRENSIVO STATALE EMPOLI EST

Via Liguria, 1– 50053 EMPOLI (FI) – Tel. 0571/757300

2B–Scuola Primaria " SERRAVALLE" Loc. Serravalle


Via Adda, 65 – 50053 Empoli (FI) – Tel. 0571/757335

Tav.PEG–VF

PIANO DI ESODO GENERALE
DISPOSIZIONE PRESIDI ANTINCENDIO

NUMERI TELEFONICI UTILI

- Soccorso pubblico di emergenza 112
- Polizia di stato 113
- Vigili del Fuoco 115
- Emergenza sanitaria 118

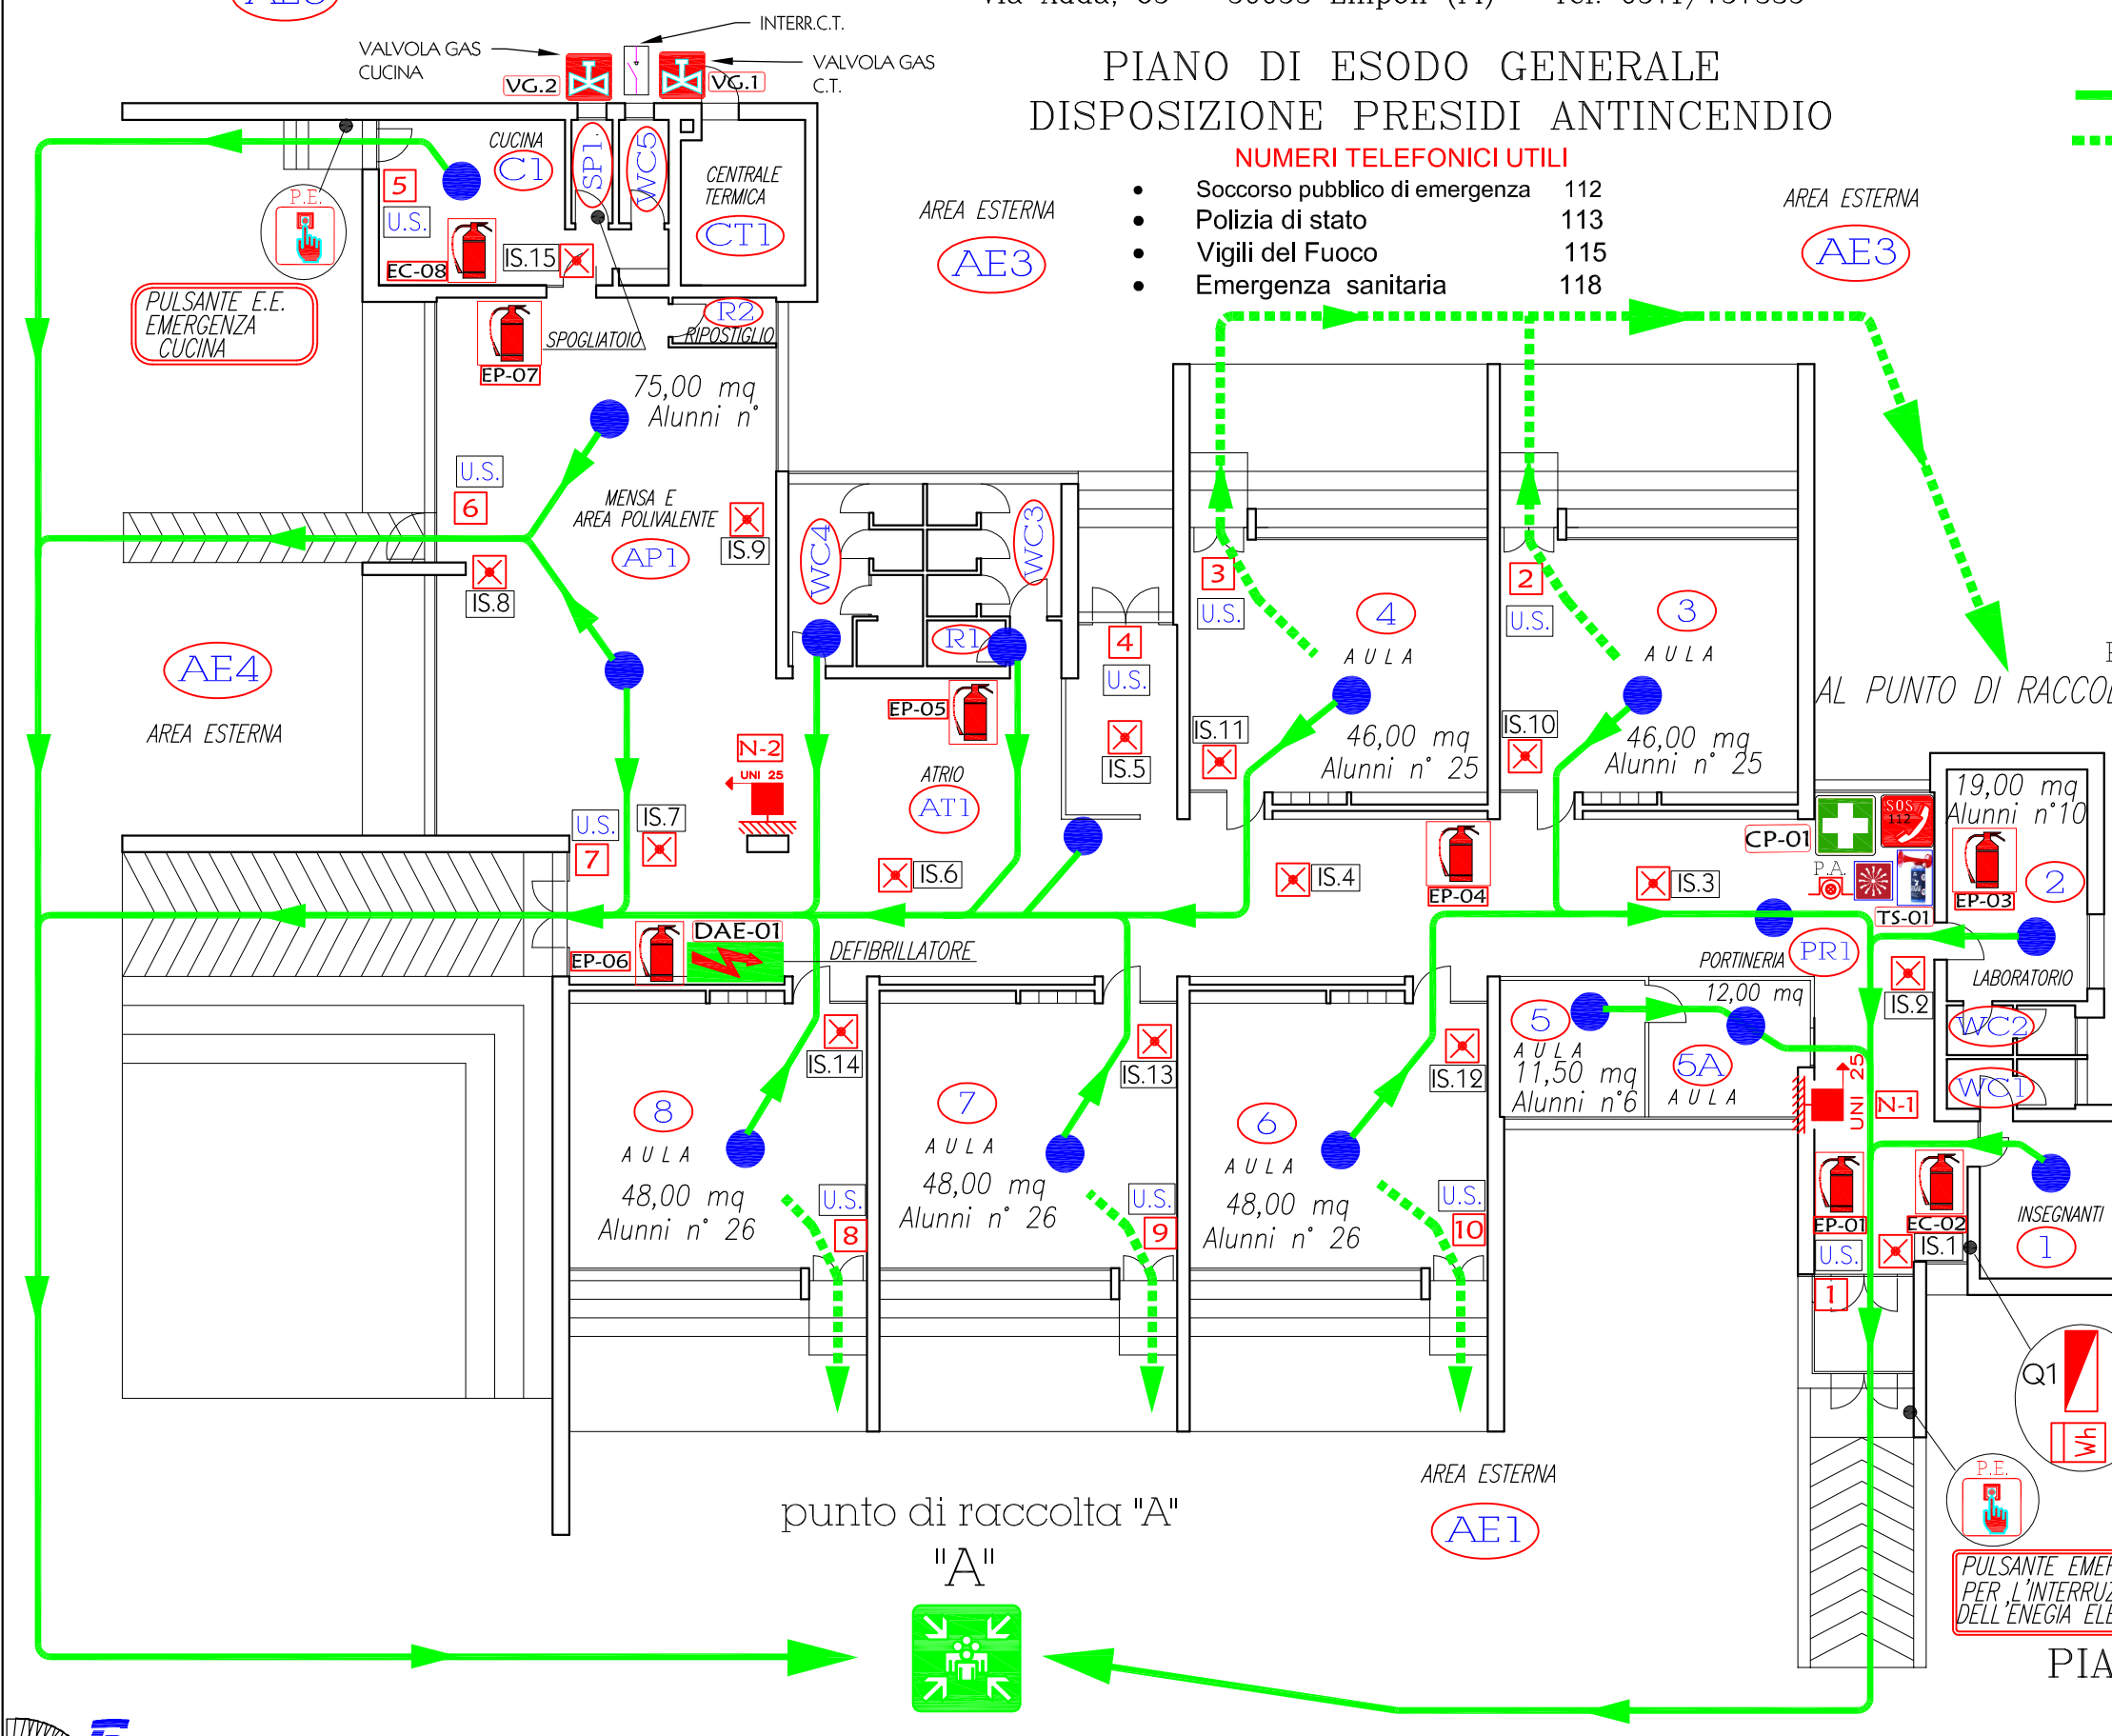


LEGENDA

- SIAMO QUI
- PERCORSO DI ESODO
- PERCORSO DI ESODO SECONDARIO
- PUNTO DI RACCOLTA
- U.S. X.. USCITA DI SICUREZZA N°...
- P.A. PULSANTE DI ALLARME A CAMPANELLA
- P.A. PULSANTE DI ALLARME INCENDIO
- CAMPANELLA DI INIZIO-FINE LEZIONE/ALLARME
- P.E. PULSANTE DI EMERGENZA PER L'INTERRUZIONE DELL'ENERGIA ELETTRICA
- TELENO DI EMERGENZA 112
- CASSETTA DI PRIMO SOCCORSO
- CP-..
- DEFIBRILLATORE
- DAE-..
- ESTINTORE
- EP-.. A POLVERE: 6Kg ABC 34A 233BC
- EC-.. A CO_2
- NASPO N°.... UNI 25
- IDRANTE N°.... UNI 45
- ATTACCO VVF UNI 70
- PORTA TAGLIAFUOCO TF...
- LAMPADA PER L'ILLUMINAZ. DI SICUREZZA N°.. IS.....
- QUADRO ELETTRICO
- TROMBA E/O SIRENA DI SEGNALAZIONE ALLARME TS-.....
- VALVOLA INTERCETT. GAS DI RETE VG...
- VALVOLA INTERCETT. ACQUA

NORME DI COMPORTAMENTO IN CASO DI EMERGENZA

- PRENDI UN INDUMENTO PER PROTEGGERTI DAL FREDDO E/O DALLA PIOGGIA
- I'INSEGNANTE DEVE SEMPRE PORTARE CON SE L'ELENCO CARTACEO DEGLI ALUNNI DI CLASSE ED UNA PENNA
- INCOLONNATI CON I TUOI COMPAGNI TENENDOTI PER MANO E DI NON CORRERE
- RICORDATI DI NON SPINGERE, DI NON GRIDARE
- SEGUI LE VIE DI ESODO INDICATE
- RAGGIUNGI LA ZONA DI RACCOLTA ASSEGNATA
- L'INSEGNANTE CON L'ELENCO DEGLI ALUNNI DI CLASSE FARA' L'APPELLO E SEGNERA' SULL'APPOSITO MODULO EVENTUALI ALUNNI MANCANTI O FERITI

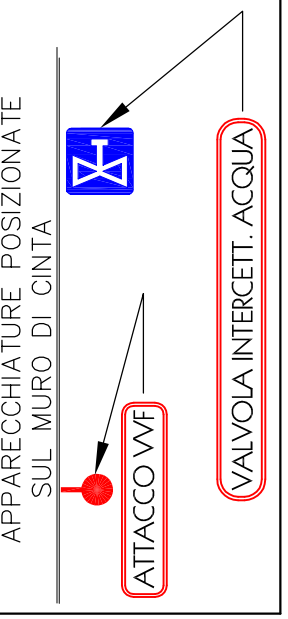

Emme Progetti S. T. A.
Dott. Ing. Mantelli Metello
Via Senese Romana, 172 Loc.Brusciana - 50057 EMPOLI (FI) - Tel. 0571/931734
Progettazione Impianti Tecnologici e Consulenza Industriale

archivio: 81.08 ISTITUTO COMPRENSIVO\2020-21\2B Primaria Serravalle \C) PE..

Emissione anno scolastico 2018/2019-Rev.2 2021/22- Rev. 4: a.s. 2025-26