
ISTITUTO COMPRENSIVO STATALE EMPOLI EST
Via Liguria, 1– 50053 EMPOLI (FI) – Tel. 0571/757300

3B–Nuova Scuola Primaria Pontorme" JACOPO CARRUCCI"
Via Liguria, 9– 50053 Empoli (FI) – Tel. 0571/757338

Tav.VF.2–T

ILLUMINAZIONE DI SICUREZZA CON PANNELLI A LED PROVVISTI DI INVERTER E LAMPADE AUTOALIMENTATE
PIANO TERRA

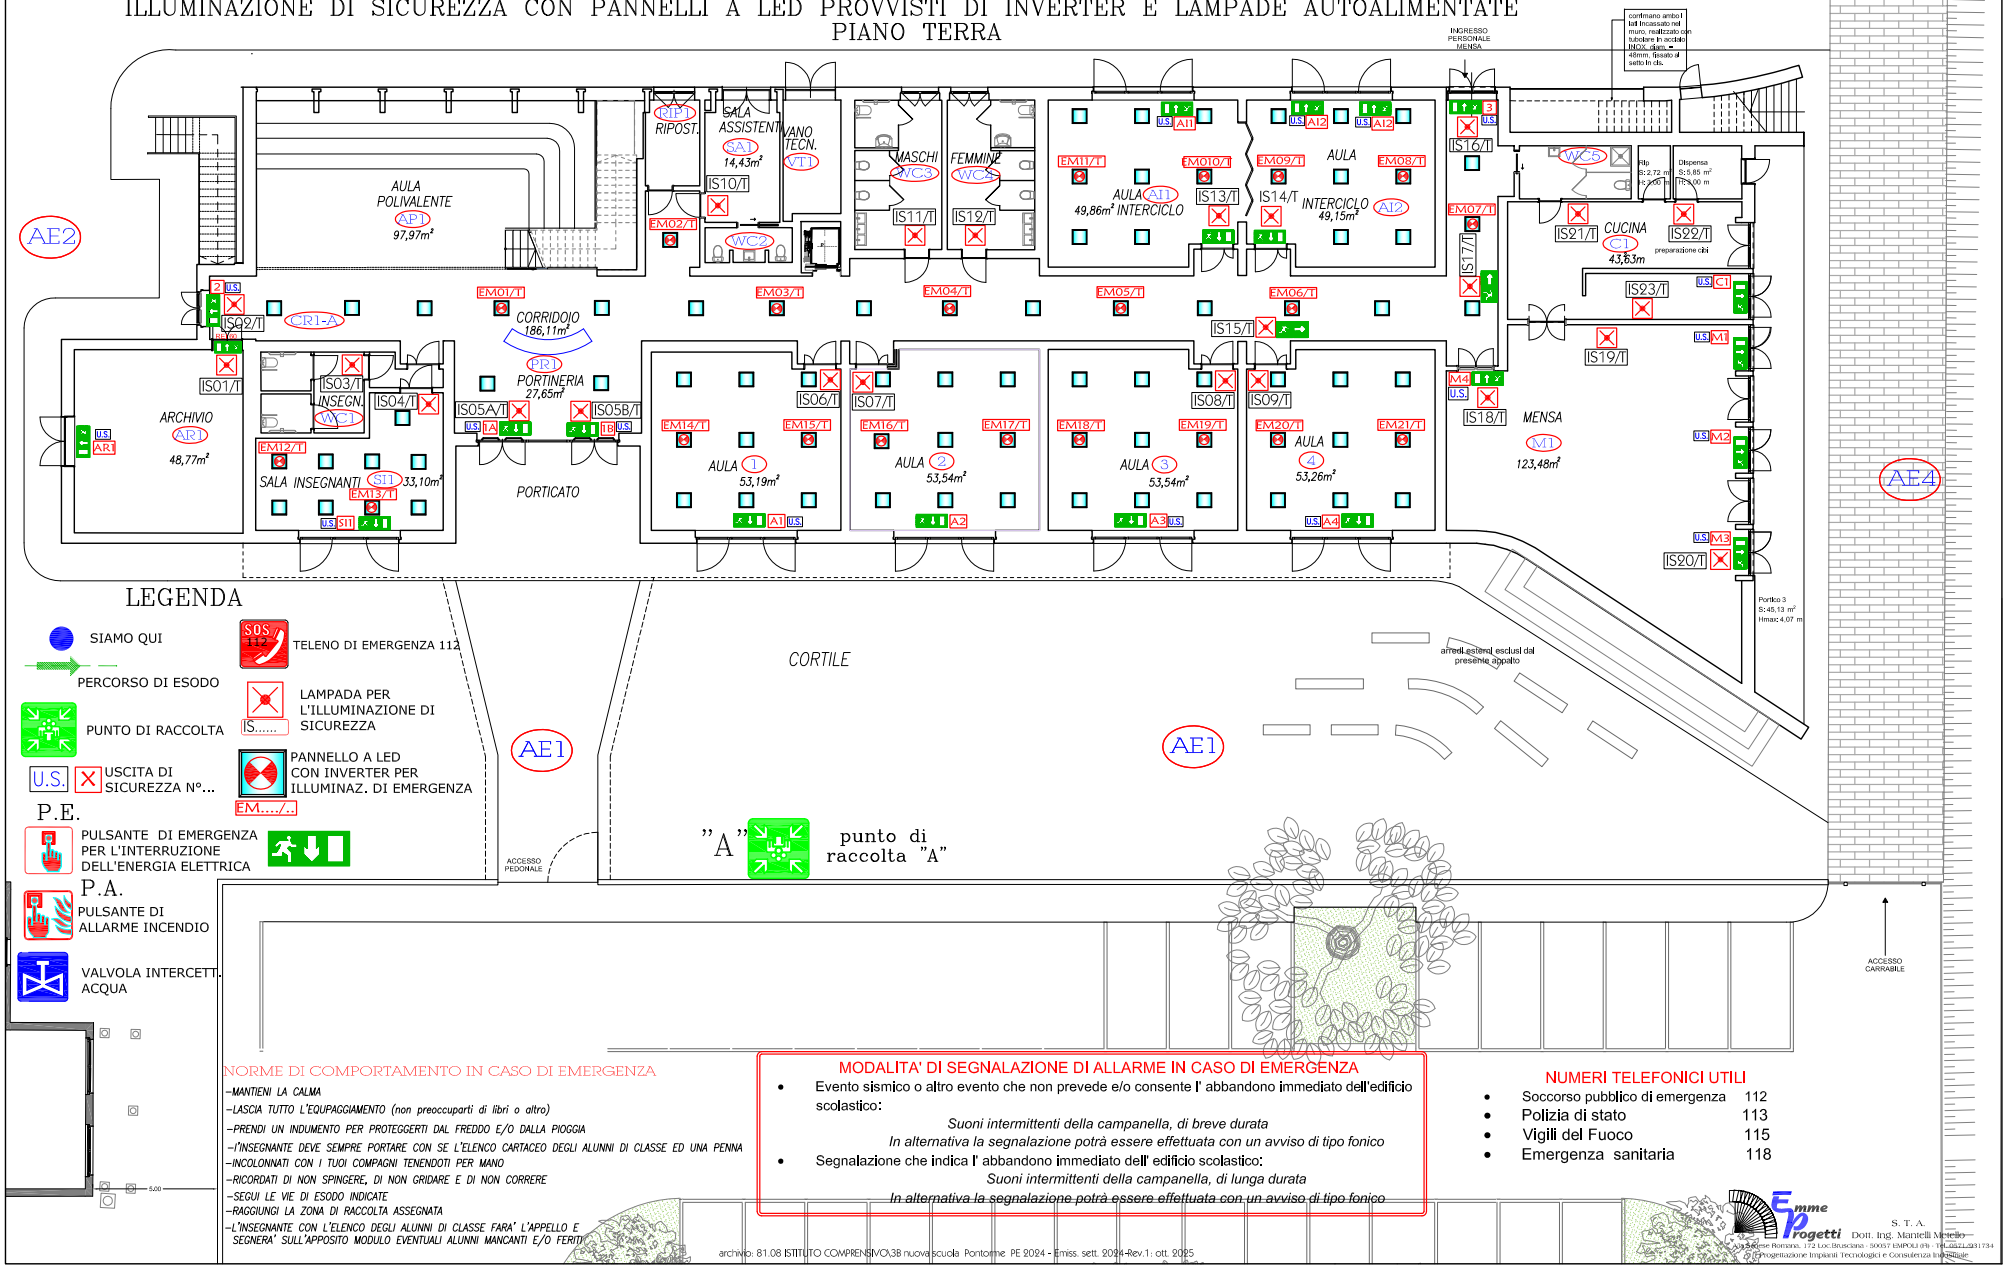

LEGENDA

- SIAMO QUI
- PERCORSO DI ESODO
- PUNTO DI RACCOLTA
- U.S. X USCITA DI SICUREZZA N°...
- P.E. PULSANTE DI EMERGENZA PER L'INTERRUZIONE DELL'ENERGIA ELETTRICA
- P.A. PULSANTE DI ALLARME INCENDIO
- VALVOLA INTERCETT. ACQUA
- SOS 112 TELENO DI EMERGENZA 112
- IS..... LAMPADA PER L'ILLUMINAZIONE DI SICUREZZA
- EM..../.. PANNELLO A LED CON INVERTER PER ILLUMINAZ. DI EMERGENZA

NORME DI COMPORTAMENTO IN CASO DI EMERGENZA

- MANTIENI LA CALMA
- LASCIA TUTTO L'EQUIPAGGIAMENTO (non preoccuparti di libri o altro)
- PRENDI UN INDUMENTO PER PROTEGGERTI DAL FREDDO E/O DALLA PIOGGIA
- L'INSEGNANTE DEVE SEMPRE PORTARE CON SE L'ELENCO CARTACEO DEGLI ALUNNI DI CLASSE ED UNA PENNA
- INCOLONNATI CON I TUOI COMPAGNI TENENDOTI PER MANO
- RICORDATI DI NON SPINGERE, DI NON GRIDARE E DI NON CORRERE
- SEGUI LE VIE DI ESODO INDICATE
- RAGGIUNGI LA ZONA DI RACCOLTA ASSEGNATA
- L'INSEGNANTE CON L'ELENCO DEGLI ALUNNI DI CLASSE FARA' L'APPELLO E SEGNERA' SULL'APPOSITO MODULO EVENTUALI ALUNNI MANCANTI E/O FERITI

MODALITA' DI SEGNALAZIONE DI ALLARME IN CASO DI EMERGENZA

- Evento sismico o altro evento che non prevede e/o consente l' abbandono immediato dell'edificio scolastico:
  Suoni intermittenti della campanella, di breve durata
  In alternativa la segnalazione potrà essere effettuata con un avviso di tipo fonico
- Segnalazione che indica l' abbandono immediato dell' edificio scolastico:
  Suoni intermittenti della campanella, di lunga durata
  In alternativa la segnalazione potrà essere effettuata con un avviso di tipo fonico

NUMERI TELEFONICI UTILI

- Soccorso pubblico di emergenza 112
- Polizia di stato 113
- Vigili del Fuoco 115
- Emergenza sanitaria 118

Emme Progetti
S. T. A.
Dott. Ing. Mantelli Mirtello
Via Cesare Romano, 172 Loc.Brusciana - 50057 EMPOLI (FI) - Tel. 0571/931734
Progettazione Impianti Tecnologici e Consulenza Industriale


ISTITUTO COMPRENSIVO STATALE EMPOLI EST
Via Liguria, 1– 50053 EMPOLI (FI) – Tel. 0571/757300

3B–Nuova Scuola Primaria Pontorme" JACOPO CARRUCCI"
Via Liguria, 9– 50053 Empoli (FI) – Tel. 0571/757338

Punto di consegna acqua ed energia elettrica posizionati sul muro di confine tergale

Tav.PEG–T

PIANO DI ESODO GENERALE – PIANO TERRA

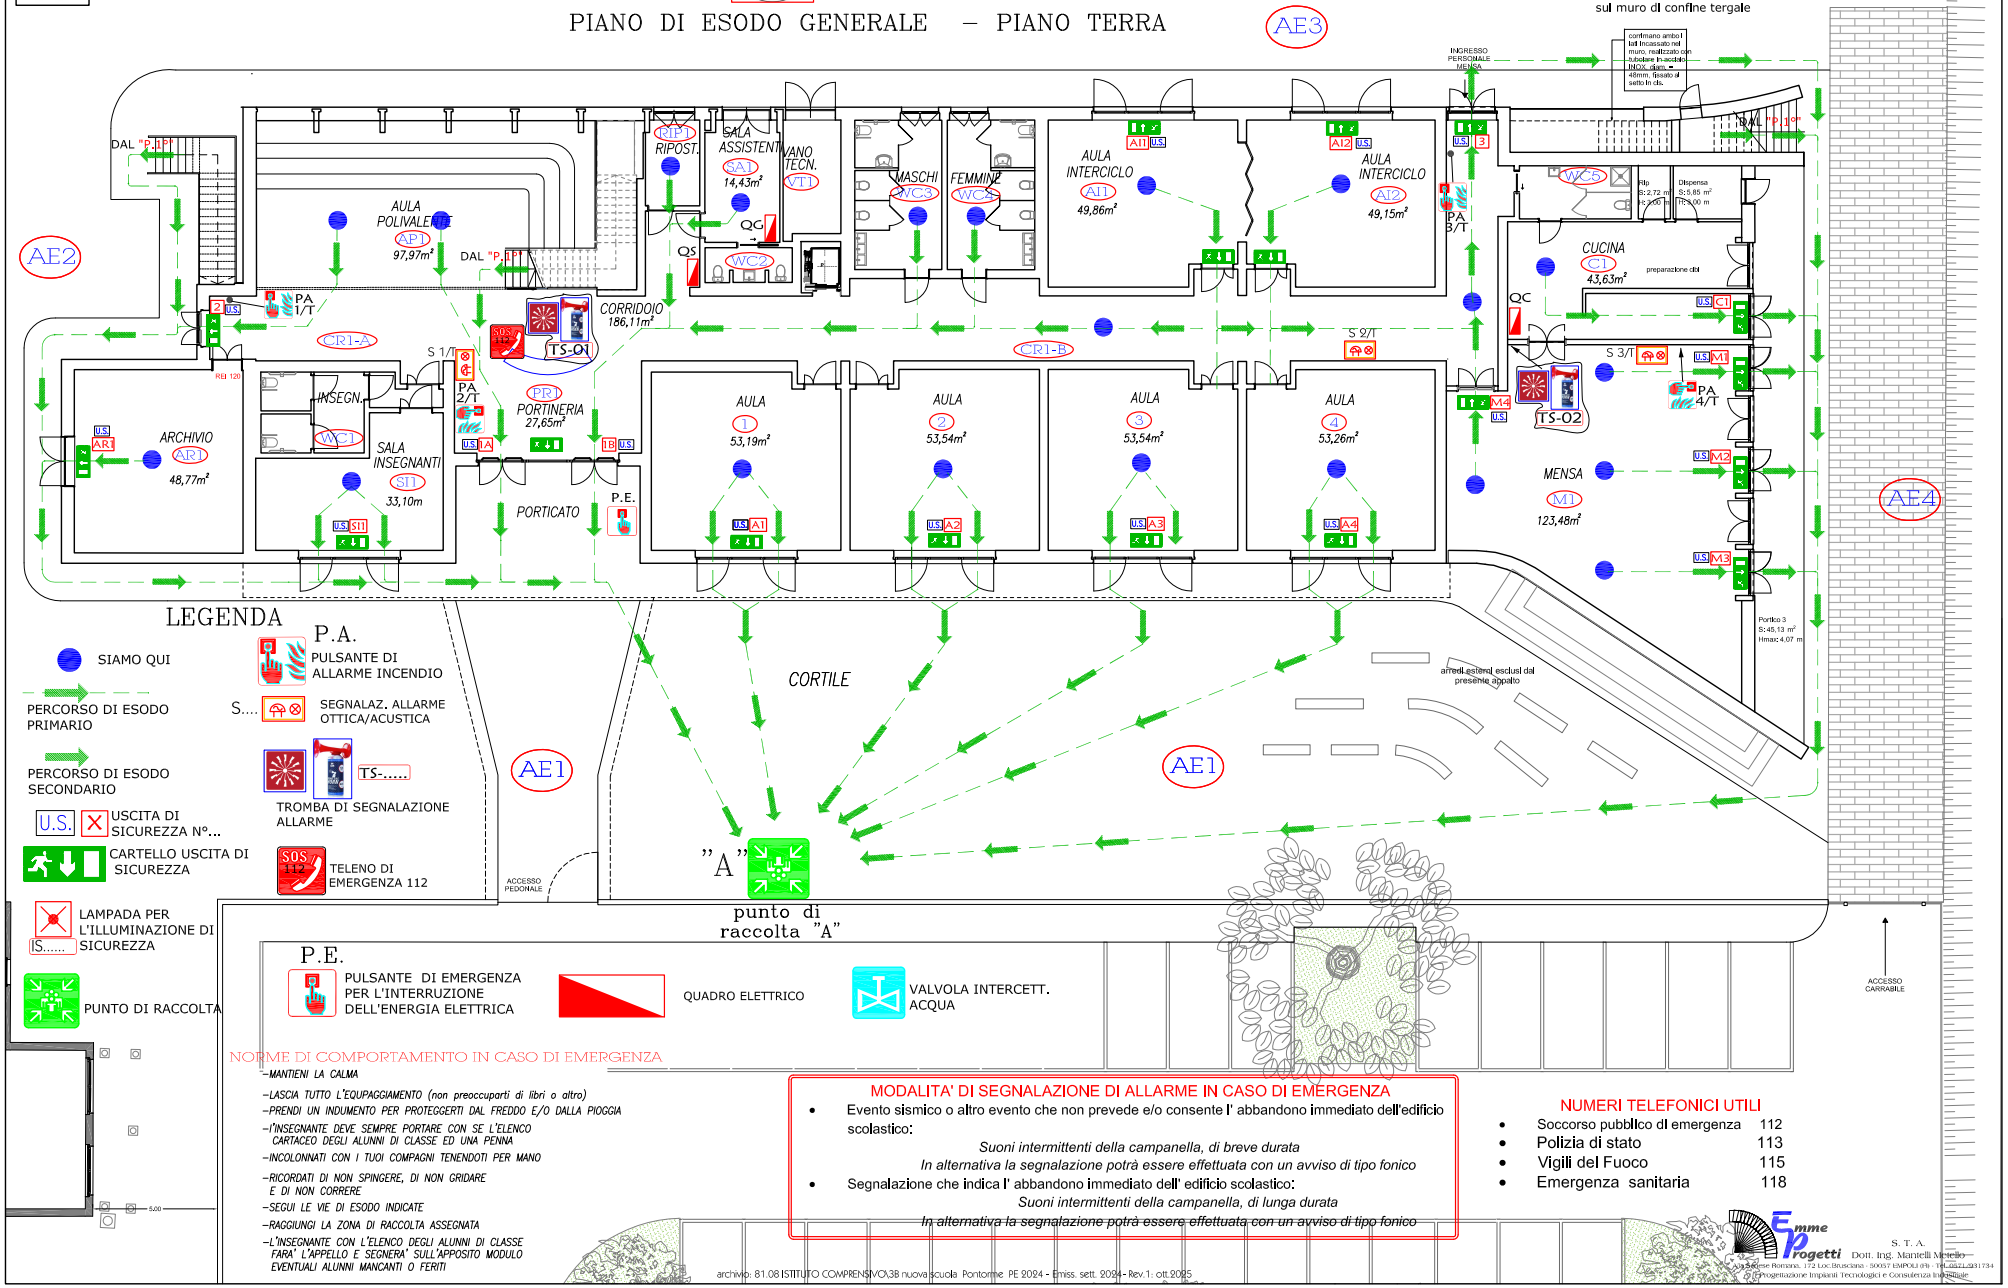

LEGENDA

- SIAMO QUI
- PERCORSO DI ESODO PRIMARIO
- PERCORSO DI ESODO SECONDARIO
- U.S. / X USCITA DI SICUREZZA N°...
- CARTELLO USCITA DI SICUREZZA
- LAMPADA PER L'ILLUMINAZIONE DI SICUREZZA IS.....
- PUNTO DI RACCOLTA
- P.A. PULSANTE DI ALLARME INCENDIO
- S.... SEGNALAZ. ALLARME OTTICA/ACUSTICA
- TS-..... TROMBA DI SEGNALAZIONE ALLARME
- SOS 112 TELENO DI EMERGENZA 112
- P.E. PULSANTE DI EMERGENZA PER L'INTERRUZIONE DELL'ENERGIA ELETTRICA
- QUADRO ELETTRICO
- VALVOLA INTERCETT. ACQUA

NORME DI COMPORTAMENTO IN CASO DI EMERGENZA

- MANTIENI LA CALMA
- LASCIA TUTTO L'EQUIPAGGIAMENTO (non preoccuparti di libri o altro)
- PRENDI UN INDUMENTO PER PROTEGGERTI DAL FREDDO E/O DALLA PIOGGIA
- l'INSEGNANTE DEVE SEMPRE PORTARE CON SE L'ELENCO CARTACEO DEGLI ALUNNI DI CLASSE ED UNA PENNA
- INCOLONNATI CON I TUOI COMPAGNI TENENDOTI PER MANO
- RICORDATI DI NON SPINGERE, DI NON GRIDARE E DI NON CORRERE
- SEGUI LE VIE DI ESODO INDICATE
- RAGGIUNGI LA ZONA DI RACCOLTA ASSEGNATA
- L'INSEGNANTE CON L'ELENCO DEGLI ALUNNI DI CLASSE FARA' L'APPELLO E SEGNERA' SULL'APPOSITO MODULO EVENTUALI ALUNNI MANCANTI O FERITI

MODALITA' DI SEGNALAZIONE DI ALLARME IN CASO DI EMERGENZA

- Evento sismico o altro evento che non prevede e/o consente l' abbandono immediato dell'edificio scolastico:
  Suoni intermittenti della campanella, di breve durata
  In alternativa la segnalazione potrà essere effettuata con un avviso di tipo fonico
- Segnalazione che indica l' abbandono immediato dell' edificio scolastico:
  Suoni intermittenti della campanella, di lunga durata
  In alternativa la segnalazione potrà essere effettuata con un avviso di tipo fonico

NUMERI TELEFONICI UTILI

- Soccorso pubblico di emergenza 112
- Polizia di stato 113
- Vigili del Fuoco 115
- Emergenza sanitaria 118


Emme Progetti
S. T. A.
Dott. Ing. Mantelli Mirello
Via Cesare Romano, 172 Loc.Brusciana - 50057 EMPOLI (FI) - Tel.0571/931734
Progettazione Impianti Tecnologici e Consulenza Industriale

ISTITUTO COMPRENSIVO STATALE EMPOLI EST
Via Liguria, 1– 50053 EMPOLI (FI) – Tel. 0571/757300

3B–Nuova Scuola Primaria Pontorme" JACOPO CARRUCCI"
Via Liguria, 9– 50053 Empoli (FI) – Tel. 0571/757338

Tav.VF.2–1°

ILLUMINAZIONE DI SICUREZZA CON PANNELLI A LED PROVVISTI DI INVERTER E LAMPADE AUTOALIMENTATE
PIANO PRIMO

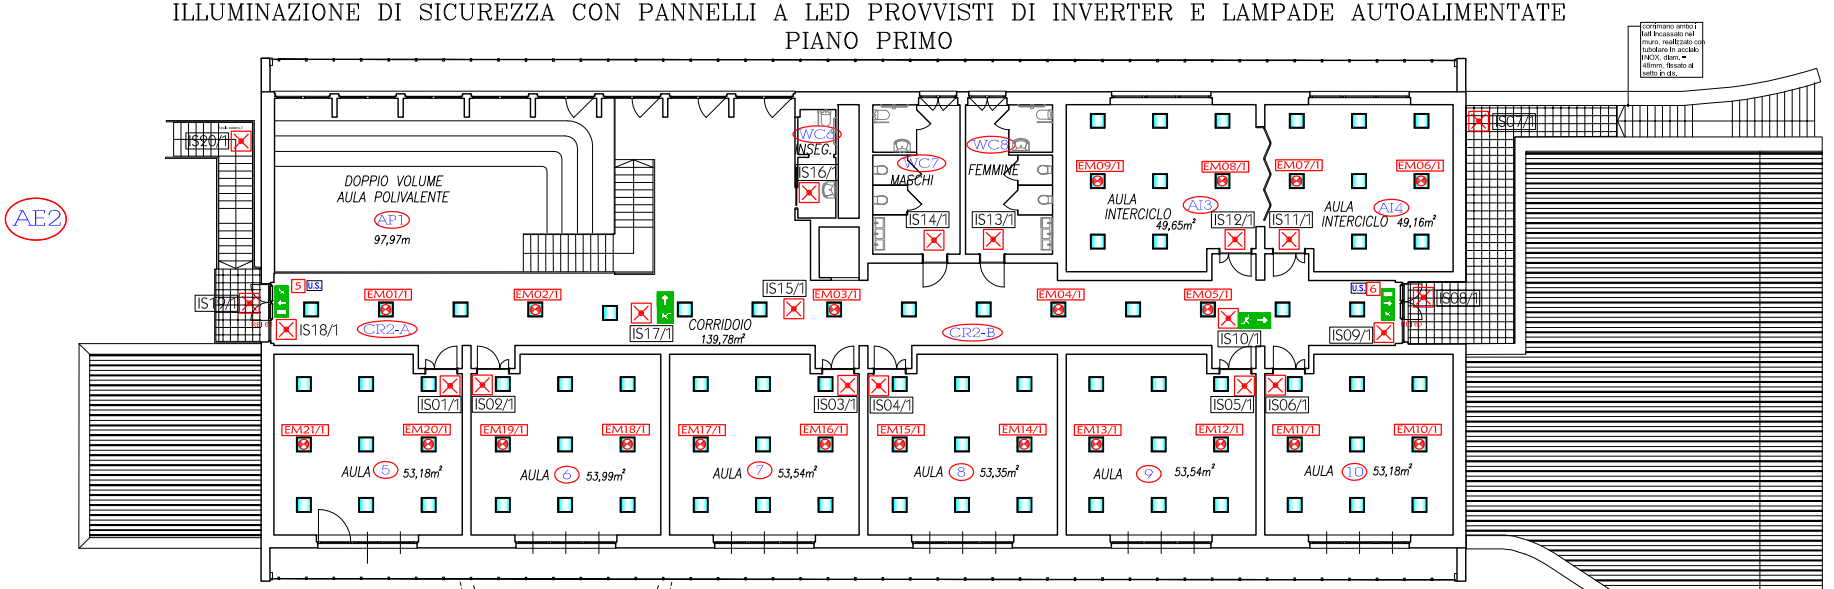

LEGENDA

- SIAMO QUI
- PERCORSO DI ESODO
- PUNTO DI RACCOLTA
- U.S. — USCITA DI SICUREZZA N°...
- CARTELLO USCITA DI SICUREZZA
- P.E. — PULSANTE DI EMERGENZA PER L'INTERRUZIONE DELL'ENERGIA ELETTRICA
- P.A. — PULSANTE DI ALLARME INCENDIO
- VALVOLA INTERCETT. ACQUA
- TELENO DI EMERGENZA 112
- LAMPADA PER L'ILLUMINAZIONE DI SICUREZZA IS.....
- PANNELLO A LED CON INVERTER PER ILLUMINAZ. DI EMERGENZA EM...../..

"A" punto di raccolta "A"

NUMERI TELEFONICI UTILI

- Soccorso pubblico di emergenza 112
- Polizia di stato 113
- Vigili del Fuoco 115
- Emergenza sanitaria 118

NORME DI COMPORTAMENTO IN CASO DI EMERGENZA

–MANTIENI LA CALMA
–LASCIA TUTTO L'EQUIPAGGIAMENTO (non preoccuparti di libri o altro)
–PRENDI UN INDUMENTO PER PROTEGGERTI DAL FREDDO E/O DALLA PIOGGIA
–L'INSEGNANTE DEVE SEMPRE PORTARE CON SE L'ELENCO CARTACEO DEGLI ALUNNI DI CLASSE ED UNA PENNA
–INCOLONNATI CON I TUOI COMPAGNI TENENDOTI PER MANO
–RICORDATI DI NON SPINGERE, DI NON GRIDARE E DI NON CORRERE
–SEGUI LE VIE DI ESODO INDICATE
–RAGGIUNGI LA ZONA DI RACCOLTA ASSEGNATA
–L'INSEGNANTE CON L'ELENCO DEGLI ALUNNI DI CLASSE FARA' L'APPELLO E SEGNERA' SULL'APPOSITO MODULO EVENTUALI ALUNNI MANCANTI E/O FERITI

MODALITA' DI SEGNALAZIONE DI ALLARME IN CASO DI EMERGENZA

- Evento sismico o altro evento che non prevede e/o consente l' abbandono immediato dell'edificio scolastico:
  Suoni intermittenti della campanella, di breve durata
  In alternativa la segnalazione potrà essere effettuata con un avviso di tipo fonico
- Segnalazione che indica l' abbandono immediato dell' edificio scolastico:
  Suoni intermittenti della campanella, di lunga durata
  In alternativa la segnalazione potrà essere effettuata con un avviso di tipo fonico

S. T. A.
Dott. Ing. Mantelli Meriello
Via Senese Romana, 172 Loc.Brusciano - 50057 EMPOLI (FI) - Tel. 0571/931734
Progettazione Impianti Tecnologici e Consulenza Industriale


ISTITUTO COMPRENSIVO STATALE EMPOLI EST
Via Liguria, 1– 50053 EMPOLI (FI) – Tel. 0571/757300

3B–Nuova Scuola Primaria Pontorme" JACOPO CARRUCCI"
Via Liguria, 9– 50053 Empoli (FI) – Tel. 0571/757338

Tav.VF–T

Punto di consegna acqua ed energia elettrica posizionati sul muro di confine tergale

DISPOSIZIONE PRESIDI ANTINCENDIO – PIANO TERRA

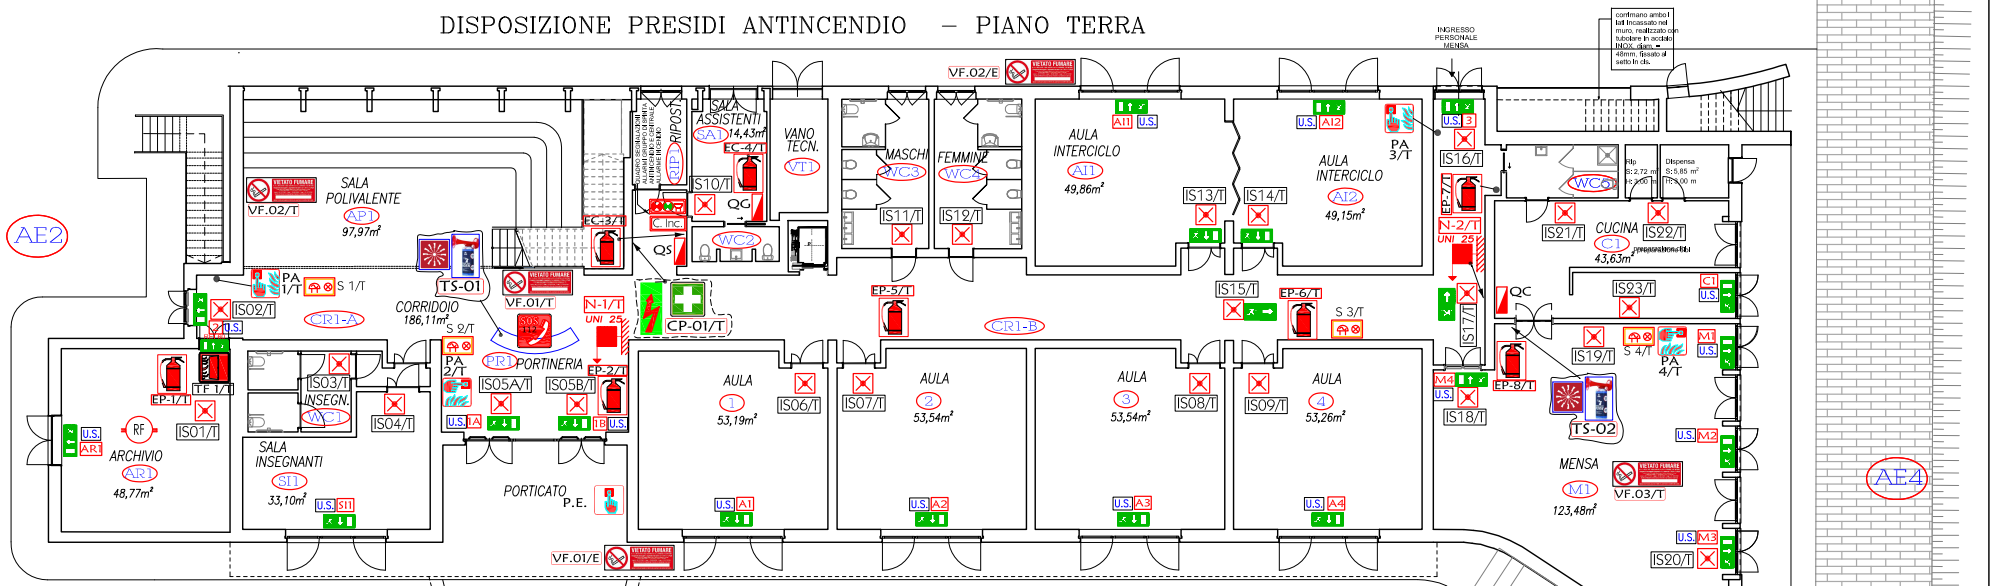

LEGENDA

- SIAMO QUI
- PERCORSO DI ESODO
- PUNTO DI RACCOLTA
- U.S. X USCITA DI SICUREZZA N°...
- P.E. PULSANTE DI EMERGENZA PER L'INTERRUZIONE DELL'ENERGIA ELETTRICA
- P.A. PULSANTE DI ALLARME INCENDIO
- S.... SEGNALAZ. ALLARME OTTICA/ACUSTICA
- TROMBA DI SEGNALAZIONE ALLARME
- LED..... LAMPADA A LED CON INVERTER INTERNO PER L'ILLUMINAZIONE DI SICUREZZA
- IS-..... LAMPADA AUTOALIMENTATA PER L'ILLUMINAZIONE DI SICUREZZA
- IS..... CARTELLO USCITA DI SICUREZZA
- TF.. PORTA TAGLIAFUOCO
- CP..... CASSETTA DI PRIMO SOCCORSO
- DAE-01 DEFIBRILLATORE
- ATTACCO VVF
- IDRANTE N°.... UNI 45
- UNI 25 NASPO N°.... UNI 25
- ESTINTORE
- EP-.. A POLVERE
- EC-.. A CO_2
- SOS 112 TELENO DI EMERGENZA 112
- Wh MISURATORI DI ENERGIA ELETTRICA
- QUADRO ELETTRICO
- VG... VALVOLA MANUALE INTERCETTAZIONE GAS
- VALVOLA MANUALE INTERCETTAZIONE ACQUA
- RF RIVELATORE DI FUMO
- C. Inc. CENTRALE ALLARME INCEDIO
- QUADRO SEGNALAZIONE ALLARMI GRUPPO DI SPINTA ANTINCENDIO
- VF..... CARTELO "VIETATO FUMARE" CON INDICATO IL NOME DELL'INCARICATO ADDETTO AL CONTROLLO

"A" punto di raccolta "A"

NUMERI TELEFONICI UTILI

- Soccorso pubblico di emergenza 112
- Polizia di stato 113
- Vigili del Fuoco 115
- Emergenza sanitaria 118

MODALITA' DI SEGNALAZIONE DI ALLARME IN CASO DI EMERGENZA

- Evento sismico o altro evento che non prevede e/o consente l' abbandono immediato dell'edificio scolastico:
  Suoni intermittenti della campanella, di breve durata
  In alternativa la segnalazione potrà essere effettuata con un avviso di tipo fonico
- Segnalazione che indica l' abbandono immediato dell' edificio scolastico:
  Suoni intermittenti della campanella, di lunga durata
  In alternativa la segnalazione potrà essere effettuata con un avviso di tipo fonico

NORME DI COMPORTAMENTO IN CASO DI EMERGENZA

–MANTIENI LA CALMA
–LASCIA TUTTO L'EQUIPAGGIAMENTO (non preoccuparti di libri o altro)
–PRENDI UN INDUMENTO PER PROTEGGERTI DAL FREDDO E/O DALLA PIOGGIA
–l'INSEGNANTE DEVE SEMPRE PORTARE CON SE L'ELENCO CARTACEO DEGLI ALUNNI DI CLASSE ED UNA PENNA
–INCOLONNATI CON I TUOI COMPAGNI TENENDOTI PER MANO
–RICORDATI DI NON SPINGERE, DI NON GRIDARE E DI NON CORRERE
–SEGUI LE VIE DI ESODO INDICATE
–RAGGIUNGI LA ZONA DI RACCOLTA ASSEGNATA
–L'INSEGNANTE CON L'ELENCO DEGLI ALUNNI DI CLASSE FARA' L'APPELLO E SEGNERA' SULL'APPOSITO MODULO EVENTUALI ALUNNI MANCANTI E/O FERITI

Emme Progetti S. T. A.
Dott. Ing. Mantelli Mirello
Via Cesare Romano, 172 Loc.Brusciana - 50057 EMPOLI (FI) - Tel. 0571/931734
Progettazione Impianti Tecnologici e Consulenza Industriale


ISTITUTO COMPRENSIVO STATALE EMPOLI EST
Via Liguria, 1– 50053 EMPOLI (FI) – Tel. 0571/757300

3B–Nuova Scuola Primaria Pontorme" JACOPO CARRUCCI"

Via Liguria, 9– 50053 Empoli (FI) – Tel. 0571/757338

Tav.VF–1°

DISPOSIZIONE PRESIDI ANTINCENDIO PIANO PRIMO

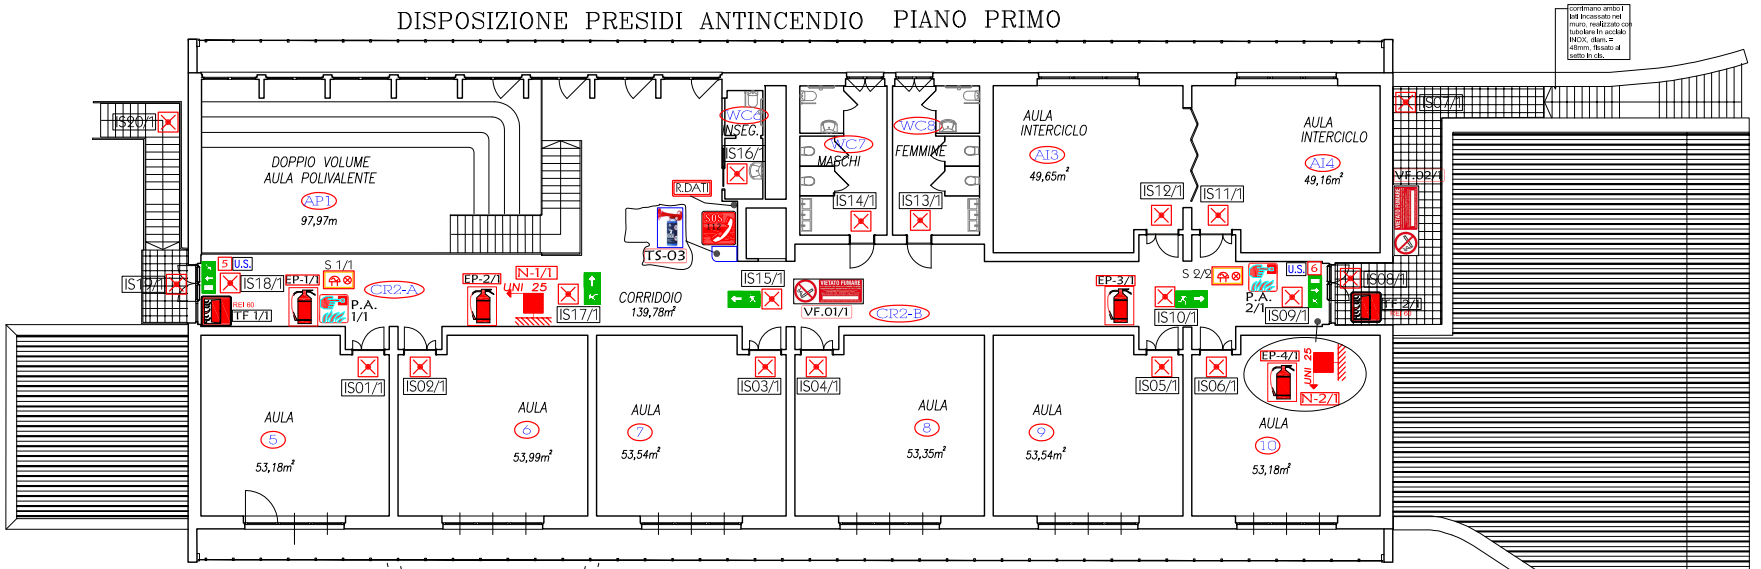

LEGENDA

- SIAMO QUI
- PERCORSO DI ESODO
- PUNTO DI RACCOLTA
- U.S. X USCITA DI SICUREZZA N°...
- P.E. PULSANTE DI EMERGENZA PER L'INTERRUZIONE DELL'ENERGIA ELETTRICA
- P.A. PULSANTE DI ALLARME INCENDIO
- S.... SEGNALAZ. ALLARME OTTICA/ACUSTICA
- TROMBA DI SEGNALAZIONE ALLARME
- LED.... IS-..... LAMPADA A LED CON INVERTER INTERNO PER L'ILLUMINAZIONE DI SICUREZZA
- IS..... LAMPADA AUTOALIMENTATA PER L'ILLUMINAZIONE DI SICUREZZA
- CARTELLO USCITA DI SICUREZZA

"A" punto di raccolta "A"

- CP..... CASSETTA DI PRIMO SOCCORSO
- DAE-01 DEFIBRILLATORE
- SOS 112 TELENO DI EMERGENZA 112
- Wh MISURATORI DI ENERGIA ELETTRICA
- QUADRO ELETTRICO
- TF.. PORTA TAGLIAFUOCO
- ATTACCO VVF
- IDRANTE N°.... UNI 45
- UNI 25 NASPO N°.... UNI 25
- ESTINTORE
- EP-.. A POLVERE
- EC-.. A CO_2
- VIETATO FUMARE VF..... CARTELO "VIETATO FUMARE" CON INDICATO IL NOME DELL'INCARICATO ADDETTO AL CONTROLLO
- VALVOLA MANUALE INTERCETTAZIONE GAS VG...
- VALVOLA MANUALE INTERCETTAZIONE ACQUA

NORME DI COMPORTAMENTO IN CASO DI EMERGENZA

–MANTIENI LA CALMA
–LASCIA TUTTO L'EQUIPAGGIAMENTO (non preoccuparti di libri o altro)
–PRENDI UN INDUMENTO PER PROTEGGERTI DAL FREDDO E/O DALLA PIOGGIA
–l'INSEGNANTE DEVE SEMPRE PORTARE CON SE L'ELENCO CARTACEO DEGLI ALUNNI DI CLASSE ED UNA PENNA
–INCOLONNATI CON I TUOI COMPAGNI TENENDOTI PER MANO
–RICORDATI DI NON SPINGERE, DI NON GRIDARE E DI NON CORRERE
–SEGUI LE VIE DI ESODO INDICATE
–RAGGIUNGI LA ZONA DI RACCOLTA ASSEGNATA
–L'INSEGNANTE CON L'ELENCO DEGLI ALUNNI DI CLASSE FARA' L'APPELLO E SEGNERA' SULL'APPOSITO MODULO EVENTUALI ALUNNI MANCANTI E/O FERITI

NUMERI TELEFONICI UTILI

- Soccorso pubblico di emergenza 112
- Polizia di stato 113
- Vigili del Fuoco 115
- Emergenza sanitaria 118

MODALITA' DI SEGNALAZIONE DI ALLARME IN CASO DI EMERGENZA

- Evento sismico o altro evento che non prevede e/o consente l' abbandono immediato dell'edificio scolastico:
  Suoni intermittenti della campanella, di breve durata
  In alternativa la segnalazione potrà essere effettuata con un avviso di tipo fonico
- Segnalazione che indica l' abbandono immediato dell' edificio scolastico:
  Suoni intermittenti della campanella, di lunga durata
  In alternativa la segnalazione potrà essere effettuata con un avviso di tipo fonico

Emme Progetti S. T. A.
Dott. Ing. Mantelli Meriello
Via Senese Romana, 172 Loc.Brusciano - 50057 EMPOLI (FI) - Tel. 0571/931734
Progettazione Impianti Tecnologici e Consulenza Industriale


ISTITUTO COMPRENSIVO STATALE EMPOLI EST
Via Liguria, 1– 50053 EMPOLI (FI) – Tel. 0571/757300

3B–Nuova Scuola Primaria Pontorme" JACOPO CARRUCCI"
Via Liguria, 9– 50053 Empoli (FI) – Tel. 0571/757338

Tav.PEG–1°

AE3

PIANO DI ESODO GENERALE
PIANO PRIMO

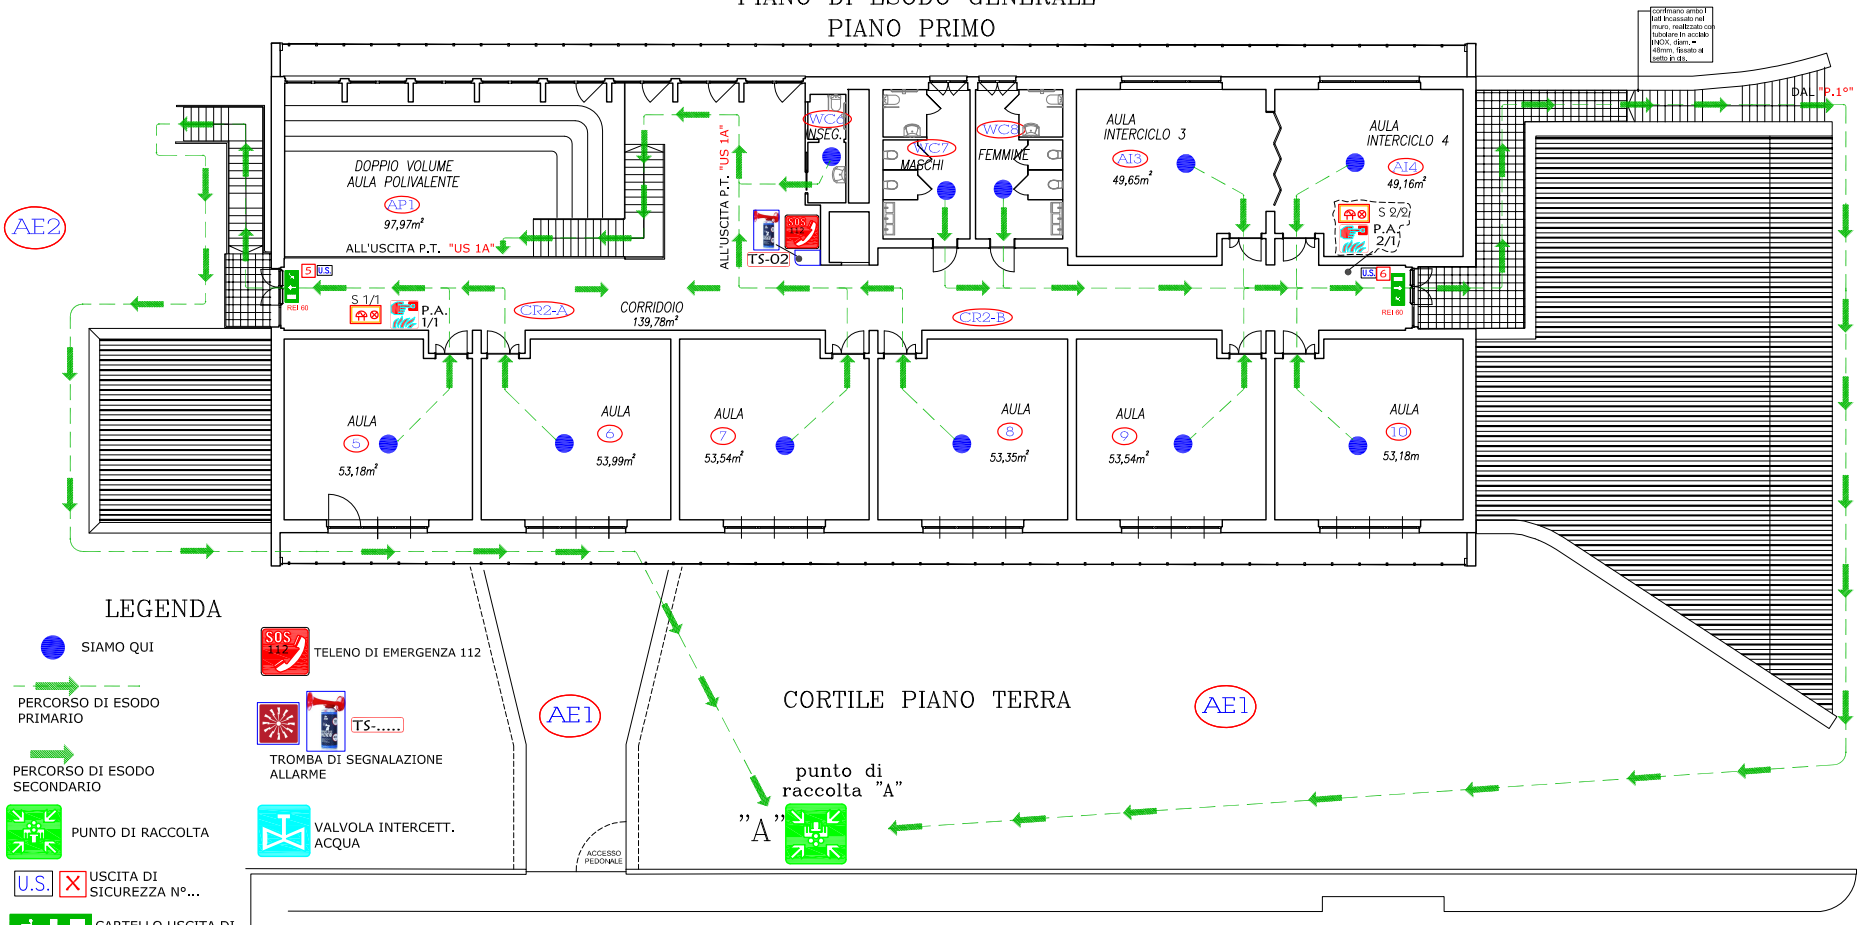

LEGENDA

- SIAMO QUI
- PERCORSO DI ESODO PRIMARIO
- PERCORSO DI ESODO SECONDARIO
- PUNTO DI RACCOLTA
- U.S. USCITA DI SICUREZZA N°...
- CARTELLO USCITA DI SICUREZZA
- LAMPADA PER L'ILLUMINAZIONE DI SICUREZZA IS.....
- P.E. PULSANTE DI EMERGENZA PER L'INTERRUZIONE DELL'ENERGIA ELETTRICA
- P.A. PULSANTE DI ALLARME INCENDIO
- S.... SEGNALAZ. ALLARME OTTICA/ACUSTICA
- TELENO DI EMERGENZA 112
- TS-..... TROMBA DI SEGNALAZIONE ALLARME
- VALVOLA INTERCETT. ACQUA

NORME DI COMPORTAMENTO IN CASO DI EMERGENZA

- –MANTIENI LA CALMA
- –LASCIA TUTTO L'EQUIPAGGIAMENTO (non preoccuparti di libri o altro)
- –PRENDI UN INDUMENTO PER PROTEGGERTI DAL FREDDO E/O DALLA PIOGGIA
- –l'INSEGNANTE DEVE SEMPRE PORTARE CON SE L'ELENCO CARTACEO DEGLI ALUNNI DI CLASSE ED UNA PENNA
- –INCOLONNATI CON I TUOI COMPAGNI TENENDOTI PER MANO
- –RICORDATI DI NON SPINGERE, DI NON GRIDARE E DI NON CORRERE
- –SEGUI LE VIE DI ESODO INDICATE
- –RAGGIUNGI LA ZONA DI RACCOLTA ASSEGNATA
- –L'INSEGNANTE CON L'ELENCO DEGLI ALUNNI DI CLASSE FARA' L'APPELLO E SEGNERA' SULL'APPOSITO MODULO EVENTUALI ALUNNI MANCANTI O FERITI

MODALITA' DI SEGNALAZIONE DI ALLARME IN CASO DI EMERGENZA

- Evento sismico o altro evento che non prevede e/o consente l' abbandono Immediato dell'edificio scolastico:
  Suoni intermittenti della campanella, di breve durata
  In alternativa la segnalazione potrà essere effettuata con un avviso di tipo fonico
- Segnalazione che Indica l' abbandono Immediato dell' edificio scolastico:
  Suoni intermittenti della campanella, di lunga durata
  In alternativa la segnalazione potrà essere effettuata con un avviso di tipo fonico

NUMERI TELEFONICI UTILI

- Soccorso pubblico di emergenza 112
- Polizia di stato 113
- Vigili del Fuoco 115
- Emergenza sanitaria 118

Emme Progetti S. T. A.
Dott. Ing. Mantelli Metello
Via Senese Romana, 172 Loc.Brusciano - 50057 EMPOLI (FI) - Tel. 0571/931734
Progettazione Impianti Tecnologici e Consulenza Industriale


ISTITUTO COMPRENSIVO STATALE EMPOLI EST
Via Liguria, 1– 50053 EMPOLI (FI) – Tel. 0571/757300

3B–Nuova Scuola Primaria Pontorme" JACOPO CARRUCCI"
Via Liguria, 9– 50053 Empoli (FI) – Tel. 0571/757338

Tav.PEG–1°

AE3

PIANO DI ESODO GENERALE
PIANO PRIMO

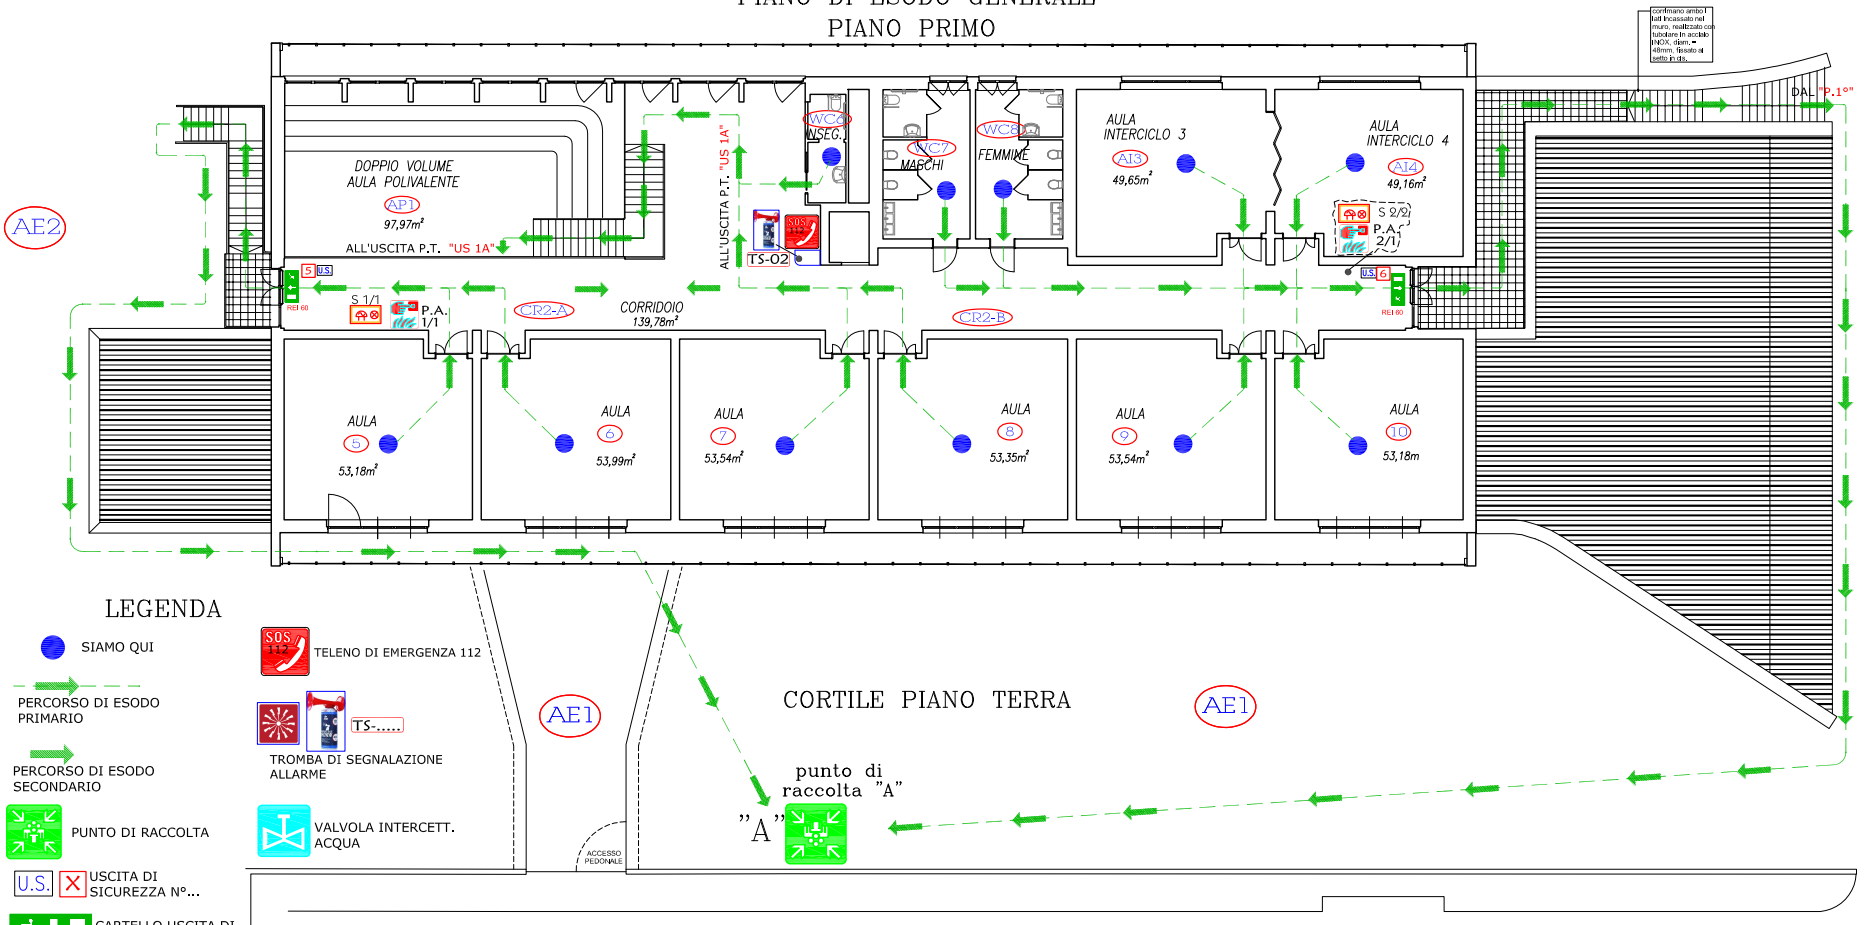

LEGENDA

- SIAMO QUI
- PERCORSO DI ESODO PRIMARIO
- PERCORSO DI ESODO SECONDARIO
- PUNTO DI RACCOLTA
- U.S. USCITA DI SICUREZZA N°...
- CARTELLO USCITA DI SICUREZZA
- LAMPADA PER L'ILLUMINAZIONE DI SICUREZZA IS.....
- P.E. PULSANTE DI EMERGENZA PER L'INTERRUZIONE DELL'ENERGIA ELETTRICA
- P.A. PULSANTE DI ALLARME INCENDIO
- S.... SEGNALAZ. ALLARME OTTICA/ACUSTICA
- TELENO DI EMERGENZA 112
- TS-..... TROMBA DI SEGNALAZIONE ALLARME
- VALVOLA INTERCETT. ACQUA

NORME DI COMPORTAMENTO IN CASO DI EMERGENZA

- –MANTIENI LA CALMA
- –LASCIA TUTTO L'EQUIPAGGIAMENTO (non preoccuparti di libri o altro)
- –PRENDI UN INDUMENTO PER PROTEGGERTI DAL FREDDO E/O DALLA PIOGGIA
- –l'INSEGNANTE DEVE SEMPRE PORTARE CON SE L'ELENCO CARTACEO DEGLI ALUNNI DI CLASSE ED UNA PENNA
- –INCOLONNATI CON I TUOI COMPAGNI TENENDOTI PER MANO
- –RICORDATI DI NON SPINGERE, DI NON GRIDARE E DI NON CORRERE
- –SEGUI LE VIE DI ESODO INDICATE
- –RAGGIUNGI LA ZONA DI RACCOLTA ASSEGNATA
- –L'INSEGNANTE CON L'ELENCO DEGLI ALUNNI DI CLASSE FARA' L'APPELLO E SEGNERA' SULL'APPOSITO MODULO EVENTUALI ALUNNI MANCANTI O FERITI

MODALITA' DI SEGNALAZIONE DI ALLARME IN CASO DI EMERGENZA

- Evento sismico o altro evento che non prevede e/o consente l' abbandono Immediato dell'edificio scolastico:
  Suoni intermittenti della campanella, di breve durata
  In alternativa la segnalazione potrà essere effettuata con un avviso di tipo fonico
- Segnalazione che Indica l' abbandono Immediato dell' edificio scolastico:
  Suoni intermittenti della campanella, di lunga durata
  In alternativa la segnalazione potrà essere effettuata con un avviso di tipo fonico

NUMERI TELEFONICI UTILI

- Soccorso pubblico di emergenza 112
- Polizia di stato 113
- Vigili del Fuoco 115
- Emergenza sanitaria 118

Emme Progetti S. T. A.
Dott. Ing. Mantelli Metello
Via Senese Romana, 172 Loc.Brusciano - 50057 EMPOLI (FI) - Tel. 0571/931734
Progettazione Impianti Tecnologici e Consulenza Industriale


ISTITUTO COMPRENSIVO STATALE EMPOLI EST
Via Liguria, 1– 50053 EMPOLI (FI) – Tel. 0571/757300

3B–Nuova Scuola Primaria Pontorme" JACOPO CARRUCCI"

Via Liguria, 9– 50053 Empoli (FI) – Tel. 0571/757338

Tav.VF–1°

DISPOSIZIONE PRESIDI ANTINCENDIO PIANO PRIMO

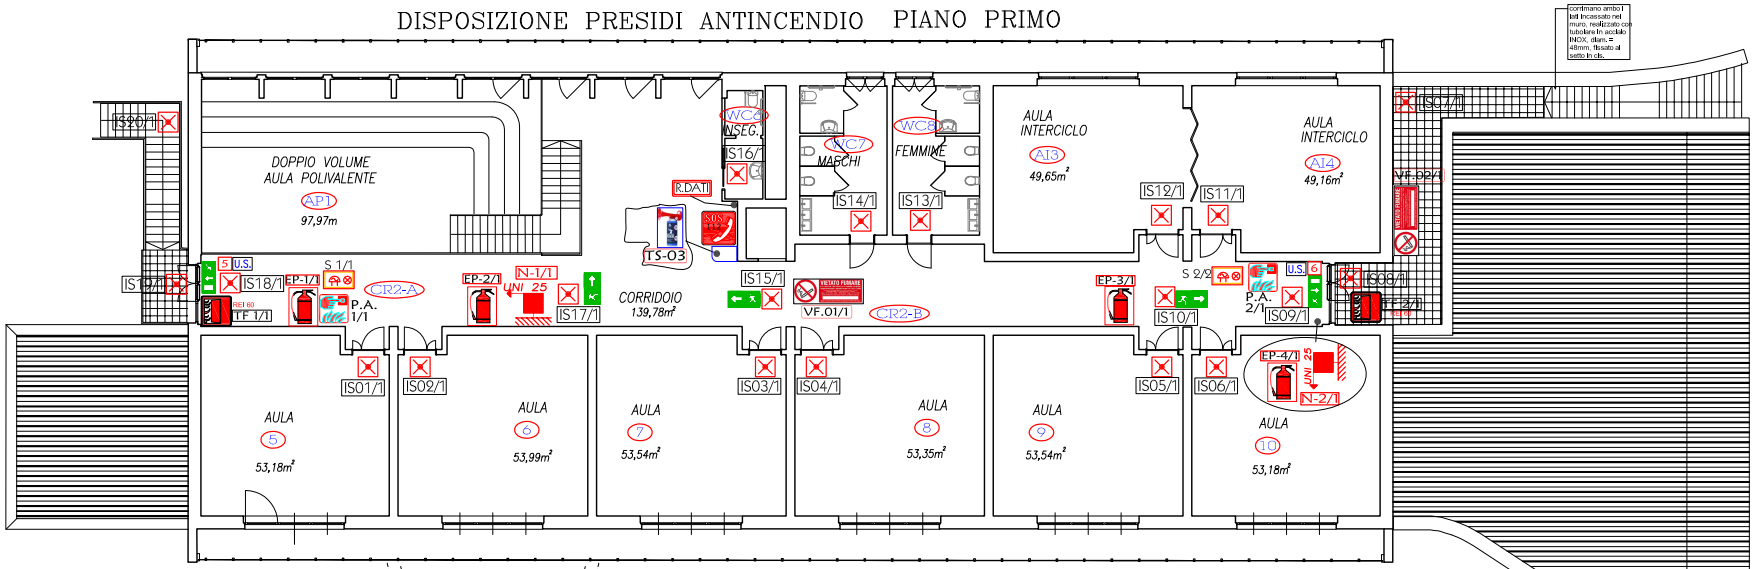

LEGENDA

- SIAMO QUI
- PERCORSO DI ESODO
- PUNTO DI RACCOLTA
- U.S. X USCITA DI SICUREZZA N°...
- P.E. PULSANTE DI EMERGENZA PER L'INTERRUZIONE DELL'ENERGIA ELETTRICA
- P.A. PULSANTE DI ALLARME INCENDIO
- S.... SEGNALAZ. ALLARME OTTICA/ACUSTICA
- TROMBA DI SEGNALAZIONE ALLARME
- LED.... IS-..... LAMPADA A LED CON INVERTER INTERNO PER L'ILLUMINAZIONE DI SICUREZZA
- IS..... LAMPADA AUTOALIMENTATA PER L'ILLUMINAZIONE DI SICUREZZA
- CARTELLO USCITA DI SICUREZZA

"A" punto di raccolta "A"

- CP..... CASSETTA DI PRIMO SOCCORSO
- DAE-01 DEFIBRILLATORE
- SOS 112 TELENO DI EMERGENZA 112
- Wh MISURATORI DI ENERGIA ELETTRICA
- QUADRO ELETTRICO
- TF.. PORTA TAGLIAFUOCO
- ATTACCO VVF
- IDRANTE N°.... UNI 45
- UNI 25 NASPO N°.... UNI 25
- ESTINTORE
- EP-.. A POLVERE
- EC-.. A CO_2
- VIETATO FUMARE VF..... CARTELO "VIETATO FUMARE" CON INDICATO IL NOME DELL'INCARICATO ADDETTO AL CONTROLLO
- VALVOLA MANUALE INTERCETTAZIONE GAS VG...
- VALVOLA MANUALE INTERCETTAZIONE ACQUA

NORME DI COMPORTAMENTO IN CASO DI EMERGENZA

–MANTIENI LA CALMA
–LASCIA TUTTO L'EQUIPAGGIAMENTO (non preoccuparti di libri o altro)
–PRENDI UN INDUMENTO PER PROTEGGERTI DAL FREDDO E/O DALLA PIOGGIA
–l'INSEGNANTE DEVE SEMPRE PORTARE CON SE L'ELENCO CARTACEO DEGLI ALUNNI DI CLASSE ED UNA PENNA
–INCOLONNATI CON I TUOI COMPAGNI TENENDOTI PER MANO
–RICORDATI DI NON SPINGERE, DI NON GRIDARE E DI NON CORRERE
–SEGUI LE VIE DI ESODO INDICATE
–RAGGIUNGI LA ZONA DI RACCOLTA ASSEGNATA
–L'INSEGNANTE CON L'ELENCO DEGLI ALUNNI DI CLASSE FARA' L'APPELLO E SEGNERA' SULL'APPOSITO MODULO EVENTUALI ALUNNI MANCANTI E/O FERITI

NUMERI TELEFONICI UTILI

- Soccorso pubblico di emergenza 112
- Polizia di stato 113
- Vigili del Fuoco 115
- Emergenza sanitaria 118

MODALITA' DI SEGNALAZIONE DI ALLARME IN CASO DI EMERGENZA

- Evento sismico o altro evento che non prevede e/o consente l' abbandono immediato dell'edificio scolastico:
  Suoni intermittenti della campanella, di breve durata
  In alternativa la segnalazione potrà essere effettuata con un avviso di tipo fonico
- Segnalazione che indica l' abbandono immediato dell' edificio scolastico:
  Suoni intermittenti della campanella, di lunga durata
  In alternativa la segnalazione potrà essere effettuata con un avviso di tipo fonico

Emme Progetti S. T. A.
Dott. Ing. Mantelli Meriello
Via Senese Romana, 172 Loc.Brusciano - 50057 EMPOLI (FI) - Tel. 0571/931734
Progettazione Impianti Tecnologici e Consulenza Industriale