MOD. 12) Tav. PEG

ISTITUTO COMPRENSIVO STATALE EMPOLI EST

Via Liguria, 1– 50053 EMPOLI (FI) – Tel. 0571/757300

2A–Scuola Dell'Infanzia " PONZANO" Loc. Ponzano

Via Righi, 50 – 50053 Empoli (FI)

PIANO DI ESODO GENERALE

NUMERI TELEFONICI UTILI


- Soccorso pubblico di emergenza 112
- Polizia di stato 113
- Vigili del Fuoco 115
- Emergenza sanitaria 118

NORME DI COMPORTAMENTO IN CASO DI EMERGENZA

–*MANTIENI LA CALMA*
–*LASCIA TUTTO L'EQUPAGGIAMENTO (non preoccuparti di libri o altro)*
–*PRENDI UN INDUMENTO PER PROTEGGERTI DAL FREDDO E/O DALLA PIOGGIA*
–*I'INSEGNANTE DEVE SEMPRE PORTARE CON SE L'ELENCO CARTACEO DEGLI ALUNNI DI CLASSE ED UNA PENNA*
–*INCOLONNATI CON I TUOI COMPAGNI TENENDOTI PER MANO*
–*RICORDATI DI NON SPINGERE, DI NON GRIDARE E DI NON CORRERE*
–*SEGUI LE VIE DI ESODO INDICATE*
–*RAGGIUNGI LA ZONA DI RACCOLTA ASSEGNATA*
–*L'INSEGNANTE CON L'ELENCO DEGLI ALUNNI DI CLASSE, FARA' L'APPELLO E SEGNERA' SULL'APPOSITO MODULO EVENTUALI ALUNNI MANCANTI O FERITI*

LEGENDA

- SIAMO QUI
- PERCORSO DI ESODO
- U.S. X — USCITA DI SICUREZZA N°...
- PUNTO DI RACCOLTA
- NASPO N°.... UNI 25
- IDRANTE N°.... UNI 45
- ATTACCO VVF UNI 70
- ESTINTORE
- EP-.. A POLVERE 6kg 34A 233BC
- EC-.. A CO_2
- VALVOLA INTERCETT. GAS DI RETE
- VALVOLA INTERCETT. ACQUA
- IS.... LAMPADA PER L'ILLUMINAZ. DI SICUREZZA N°..
- P.E. PULSANTE DI EMERGENZA PER L'INTERRUZIONE DELL'ENERGIA ELETTRICA
- P.A. PULSANTE DI ALLARME A CAMPANELLA
- P.A. PULSANTE DI ALLARME INCENDIO
- TELENO DI EMERGENZA 112
- CP..... CASSETTA DI PRIMO SOCCORSO
- DAE-... DEFIBRILLATORE
- QUADRO ELETTRICO
- Wh PUNTO DI FORNITURA ENERGIA ELETTRICA
- TROMBA DI SEGNALAZIONE ALLARME
- TF... PORTA TAGLIAFUOCO

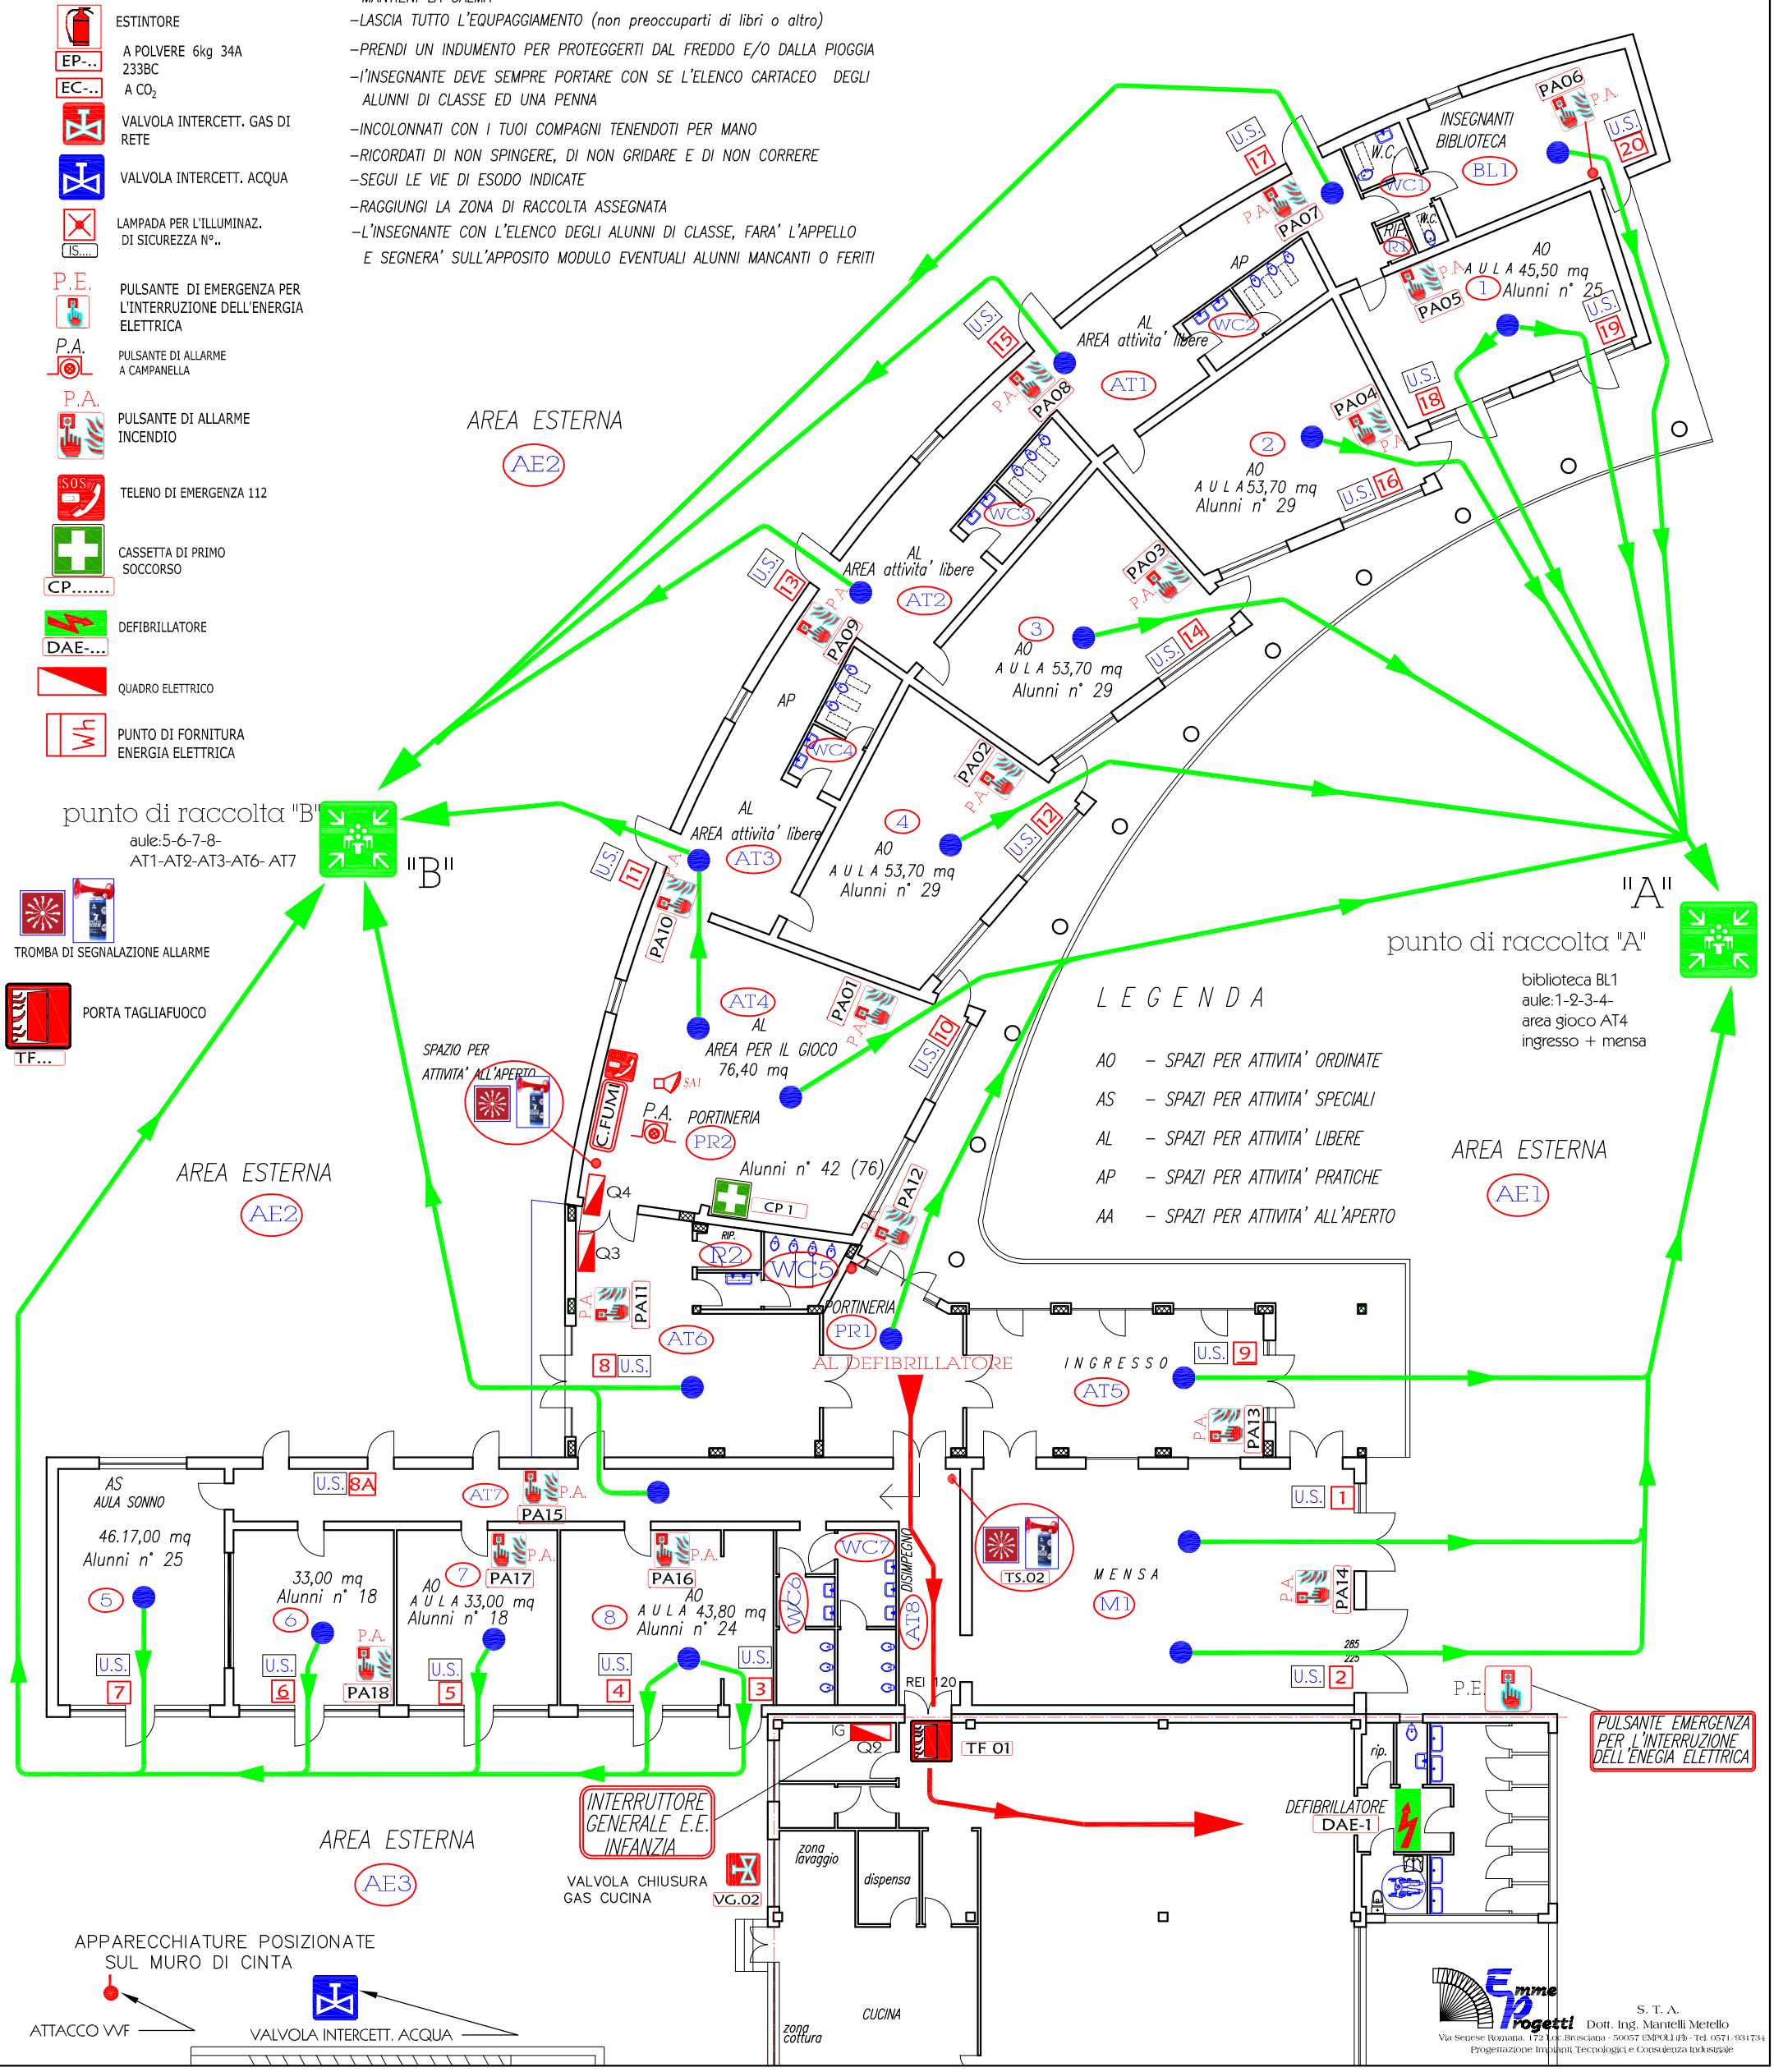

S. T. A.
Emme Progetti Dott. Ing. Mantelli Metello
Via Senese Romana, 172 Loc. Brusciana - 50057 EMPOLI (FI) - Tel. 0571/931734
Progettazione Impianti Tecnologici e Consulenza Industriale